INQUADRAMENTO GENERALE
PERCORSO DEI CAVI ALTA TENSIONE

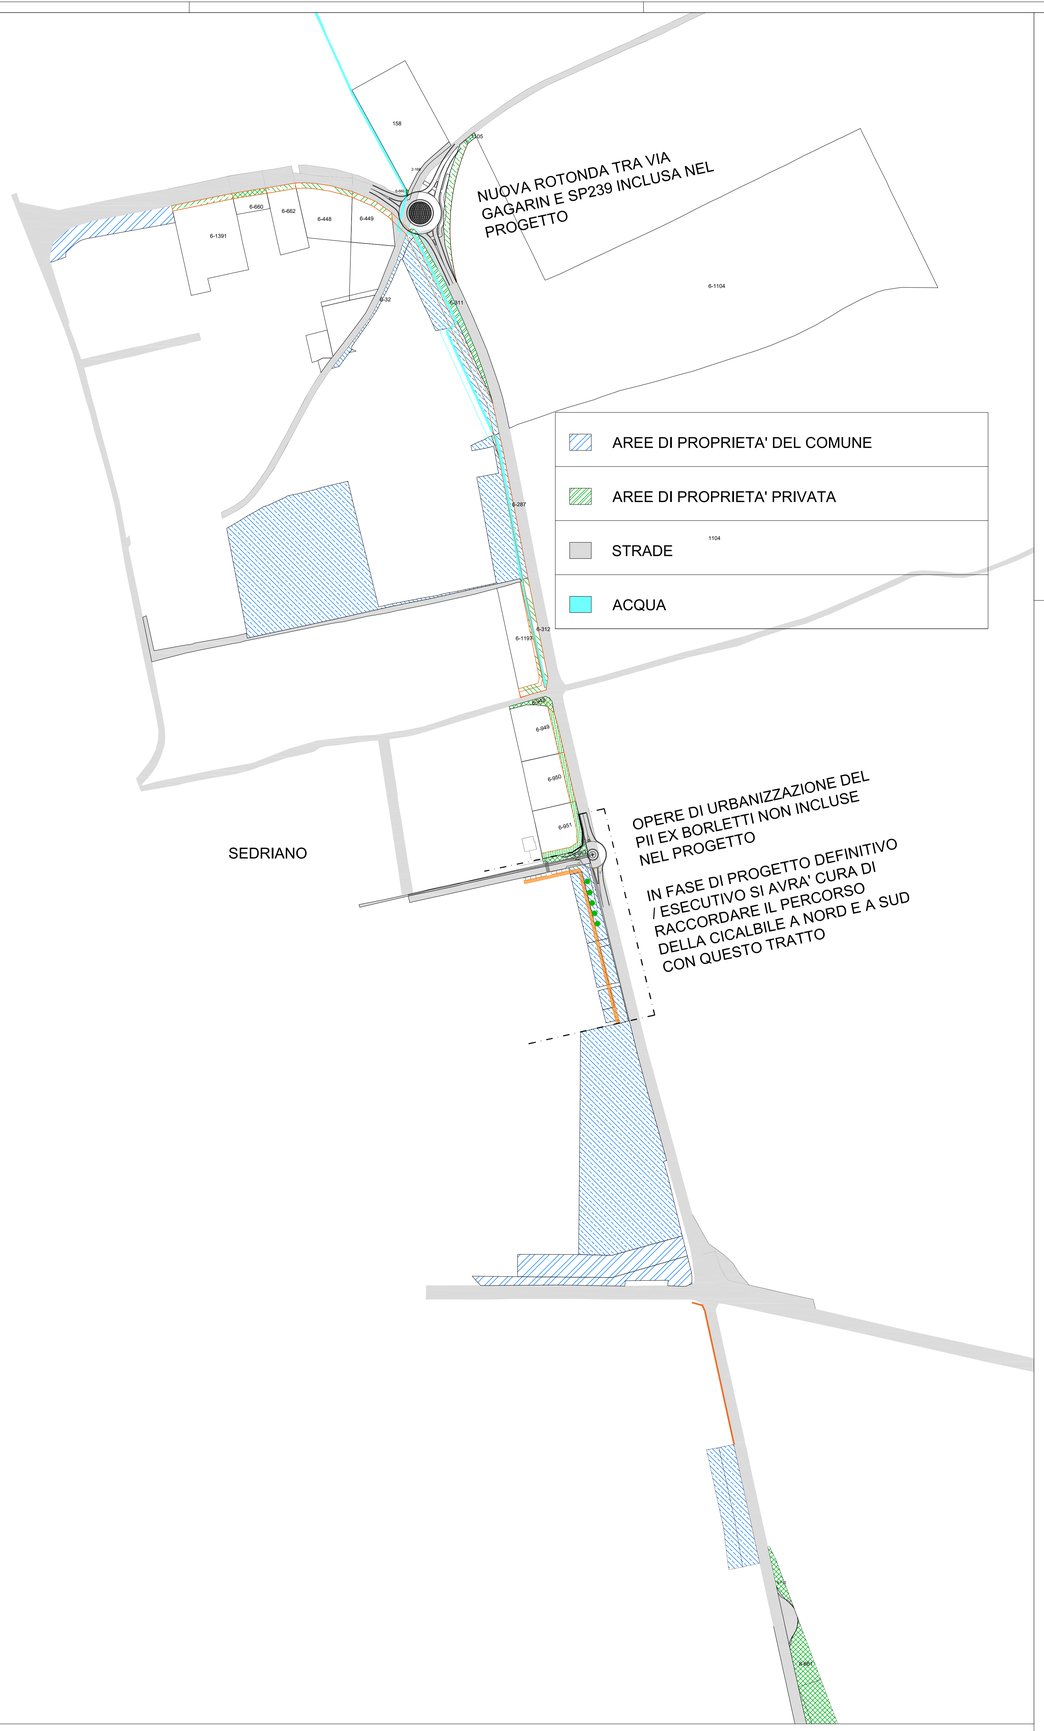

INQUADRAMENTO GENERALE
PIANO PARTICELLARE - MAPPALI INTERESSATI DAI LAVORI

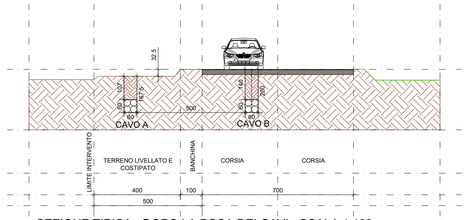

SEZIONE TIPICA - DOPO LA POSA DEI CAVI - SCALA 1:100

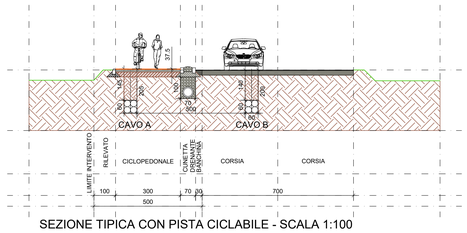

SEZIONE TIPICA CON PISTA CICLABILE - SCALA 1:100

0 2 4 6 8 10m

Il presente elaborato è valido solo in coordinamento con tutte le altre discipline specialistiche con le quali deve essere verificata la conformità. Tutte le misure ed eventuali variazioni rispetto al presente elaborato devono essere verificate in cantiere. This plan only valid in connection & coordination with the plans of all other Specialist disciplines, and must be checked for conformity with these plans. Deviations in dimensions must be clarified with the site management.

CLIENT / COMMITTENTE:

Data4 SMART & SCALABLE DATA CENTERS

Project Name / Progetto:
DATA CENTER (MIL02)
VITTUONE (MI)

Location / Indirizzo progetto:
Via Giovanni Pascoli - Vittuone (MI)

DESIGN TEAM / TEAM DI PROGETTO:

CONSULTING DESIGNER / PROGETTISTA
Arch. Daniele De Bettin
DBA S.p.A.
Viale Liguria 24, Milano (MI)
Daniele De Bettin Architetto

STRUCTURAL DESIGN / PROGETTO STRUTTURE
Ing. Diego Serafini
DBA S.p.A.
Viale G. G. Felissent 20D, Villorba (TV)

MEP DESIGN / PROGETTO IMP. MECCANICI ED ELETTRICI
Ing. Sacha Buselli
DBA S.p.A.
Via Natale Battaglia 10, Milano (MI)

CLIENT / COMMITTENTE
Thomas Camille De Colle
Data4 Lombardia S.p.A.
P.zza Eleonora Duse 2, 20122 Milano (MI)

COORDINATION / COORDINAMENTO
PM - *G. Bonadeo*
BIM Manger - *S. Di Biase*
BIM Coordinator - *R. Sodano*

INTEGRATED DESIGN / PROGETTAZIONE COORDINATA

DBA

DBA S.p.A.
Sede legale:
Piazza Roma, 19
32045 S. Stefano di Cadore (BL)
tel. +39 0435 405011
certificata: ISO 9001:2015
Sede secondaria:
Viale Felissent, 20/D
31020 Villorba (TV)
tel. +39 0422 405011
RINA: n.5823/0/S-IQNet n.IT-1561/0

CAMPUS	PROJECT	AUTHOR	DISCIPLINE	DOC TYPE	RIBA	SEQUENCE	LEVEL
MIL2	PW2	DBA	10500	PLN	1	10a	AL

NOTES / NOTE:

REV.	REVISION DESCRIPTION / DESCRIZIONE REVISIONE	REVISION DATE
06		
05		
04		
03		
02		
01		
00	PRIMA EMISSIONE	24.10.2025

Client / Committente: Data4 Lombardia S.p.A. - P.zza Eleonora Duse 2, 20122 Milano (MI)

Oggetto:
CONNESSIONE ALTA TENSIONE
PISTA CICLABILE VIALE G. GALILEI SEDRIANO
INQUADRAMENTO GENERALE
Subject:

PROJECT CODE / COMMESSA: 13030.004
SCALE / SCALA: 1:2000
DRAWN / DISEGNATO: POA
CHECKED / CONTROLLATO: POA
APPROVED / APPROVATO: GBO

FILE NAME / NOME FILE: 13030004PD0GENDIS10R0_CiclabileSedriano_20251024

PROPERTY OF DBA S.p.A. NON UTILIZZABILE O REPLICABILE (ANCHE IN PARTE) SENZA CONSENSO SCRITTO DA PARTE DI DBA.

DBA S.p.A. - Il presente elaborato è di proprietà esclusiva della DBA S.p.A. e non può essere usato al di fuori di quanto previsto dal contratto di incarico. Copyright DBA S.p.A.